




# REQUINTE 8

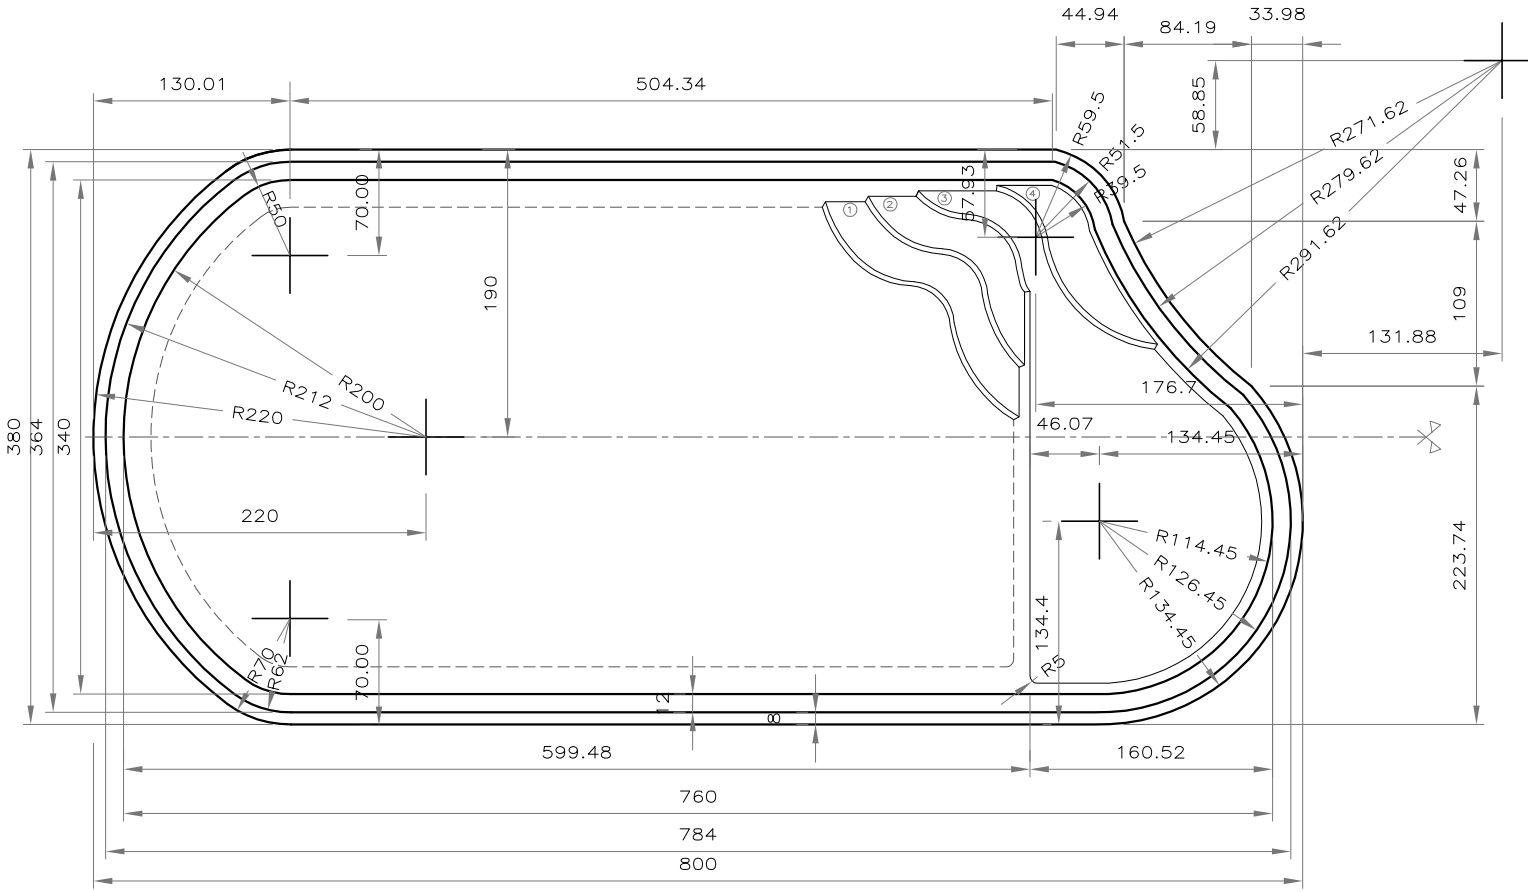


Vista Superior  
Escala 1/50

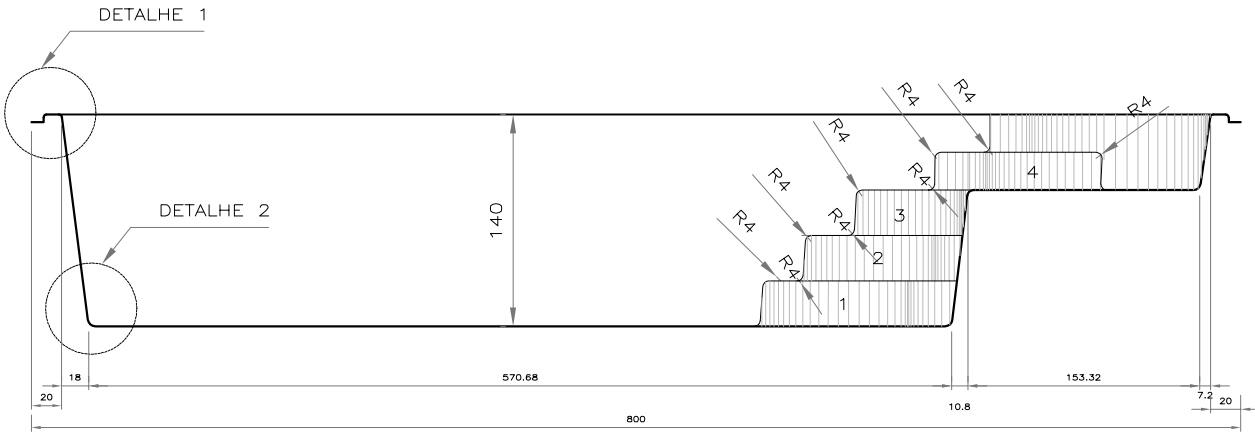

Corte Longitudinal  
Escala 1/50

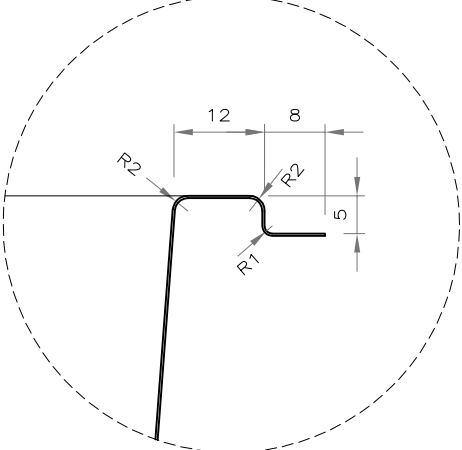

Detalhe 1

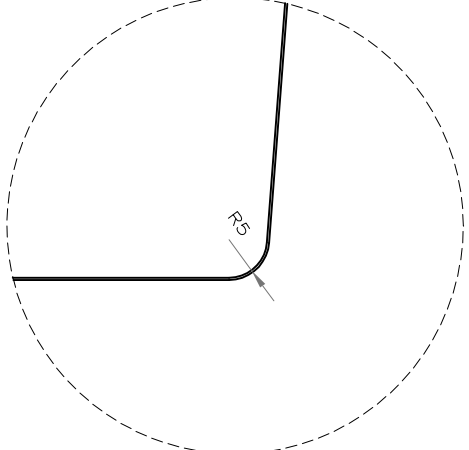

Detalhe 2